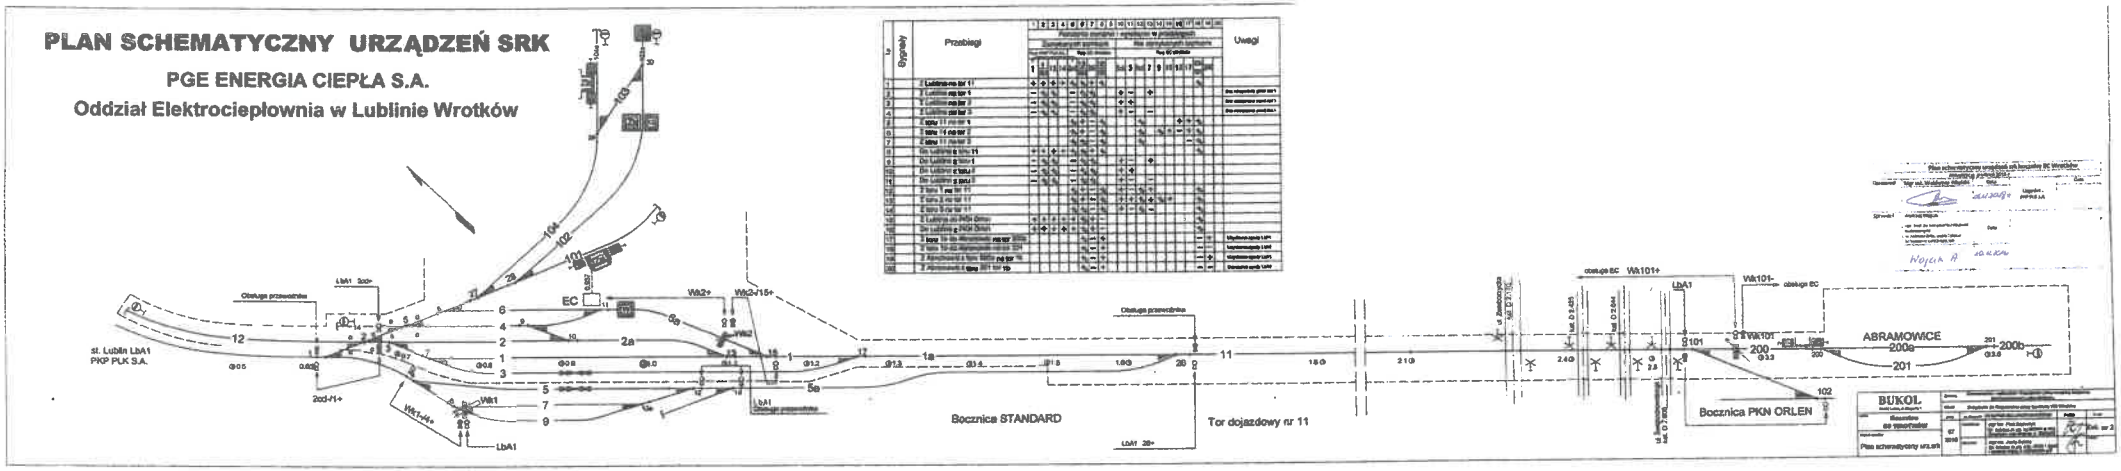Plan schematyczny urządzeń srk infrastruktury kolejowej DOL