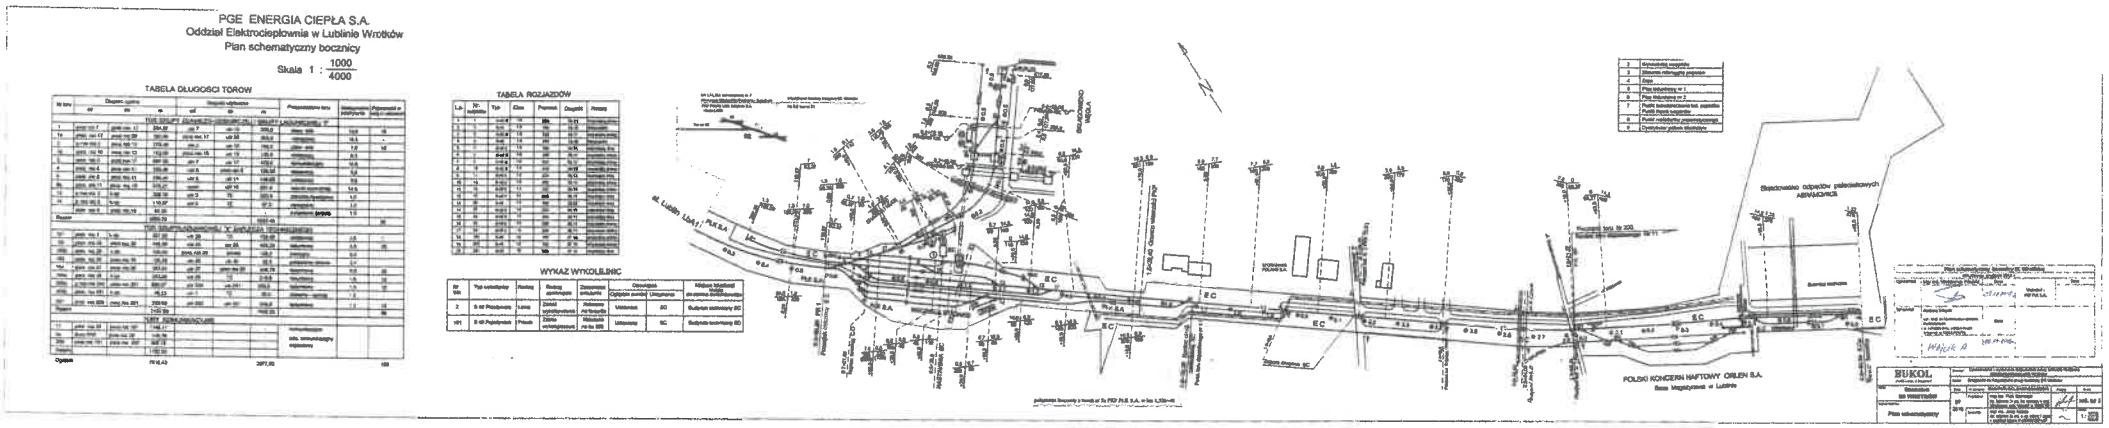Plan schematyczny infrastruktury kolejowej DOL